


避難階段
Emergency Stairs
紧急楼梯

談話
コーナー
Lounge Corner
聊天区

談話
コーナー
Lounge Corner
聊天区

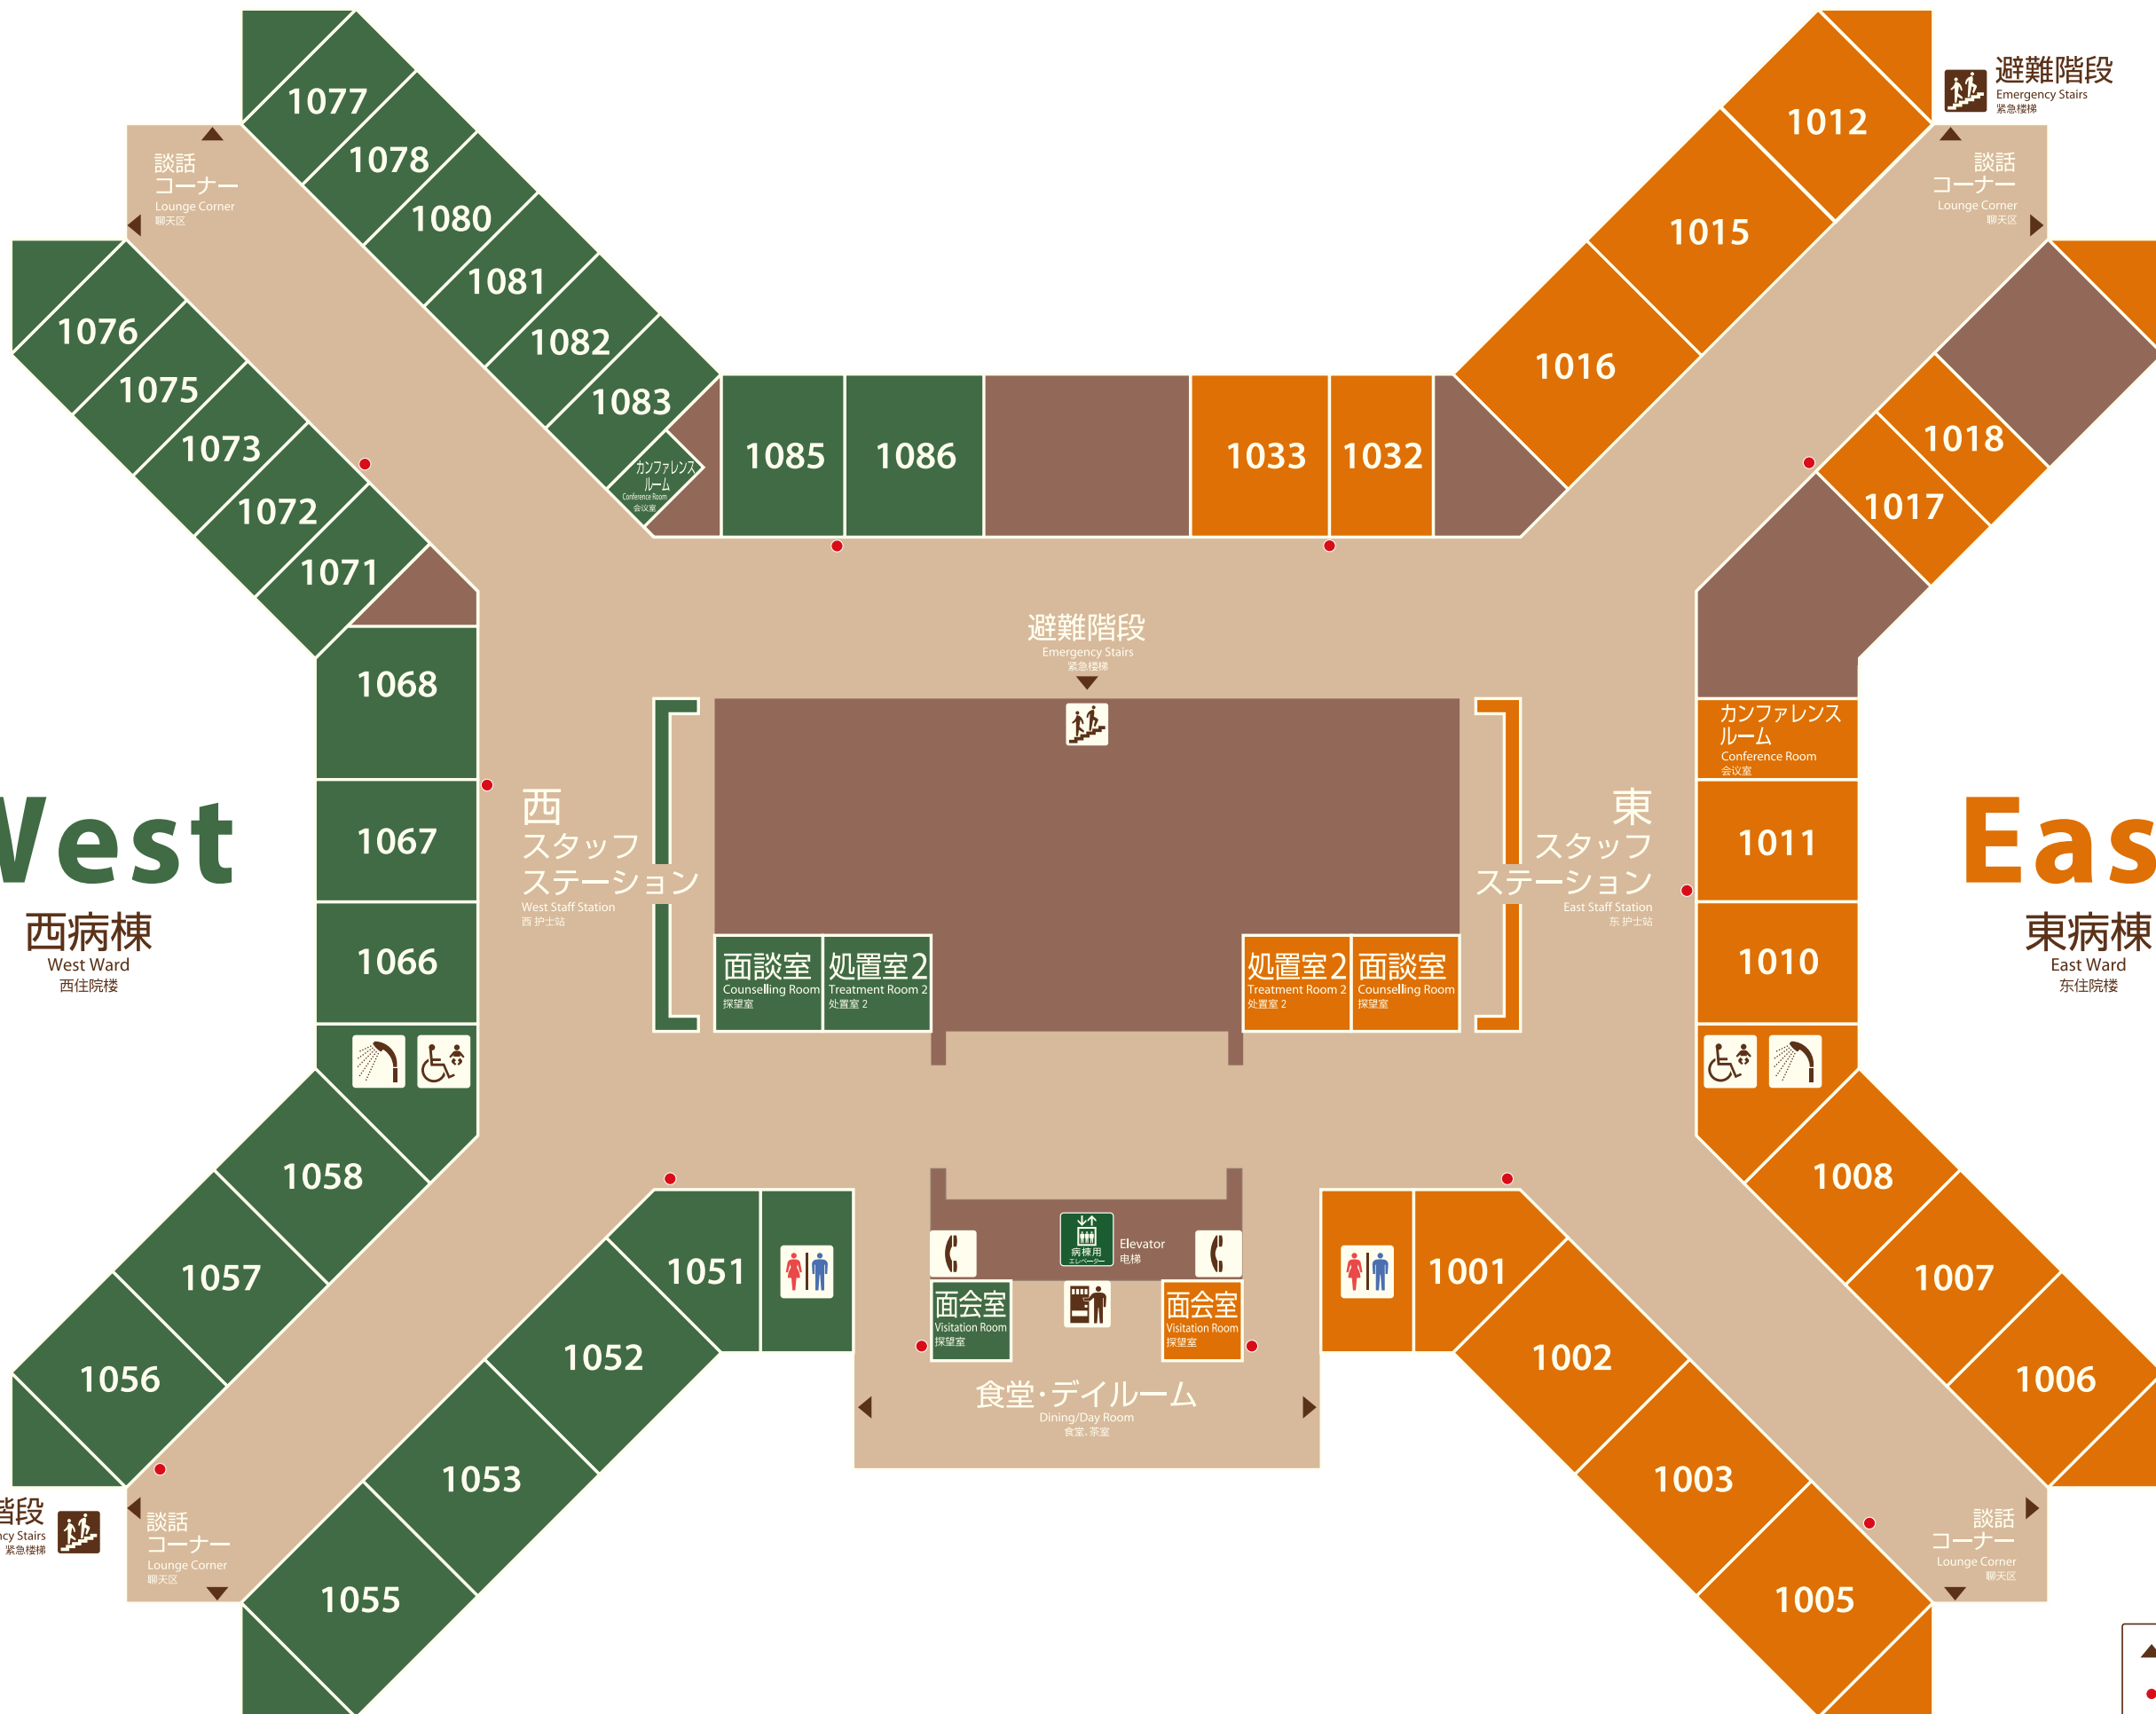

West
西病棟
West Ward
西住院楼

East
東病棟
East Ward
东住院楼

西
スタッフ
ステーション
West Staff Station
西护士站

東
スタッフ
ステーション
East Staff Station
东护士站

面談室 処置室2
Counselling Room Treatment Room 2
探望室 处置室 2

処置室2 面談室
Treatment Room 2 Counselling Room
处置室 2 探望室

食堂・デイルーム
Dining/Day Room
食堂、茶室

避難階段
Emergency Stairs
紧急楼梯

談話
コーナー
Lounge Corner
聊天区

談話
コーナー
Lounge Corner
聊天区

- ▲ 避難口 Emergency Exit 紧急出口
- 消火器 Fire Extinguisher 消防栓